



ヘーベルライト参考納まり図 (鉄骨下地)

A L C 薄型パネル ヨコ張りタテ胴縁


旭化成建材株式会社

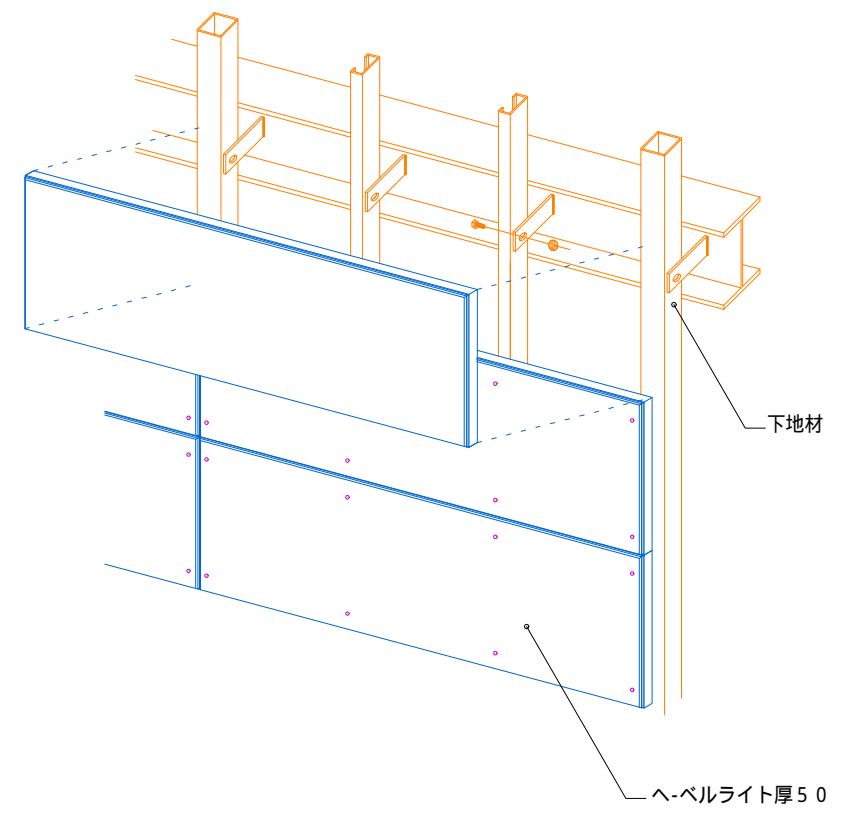


ヨコ張り概略図

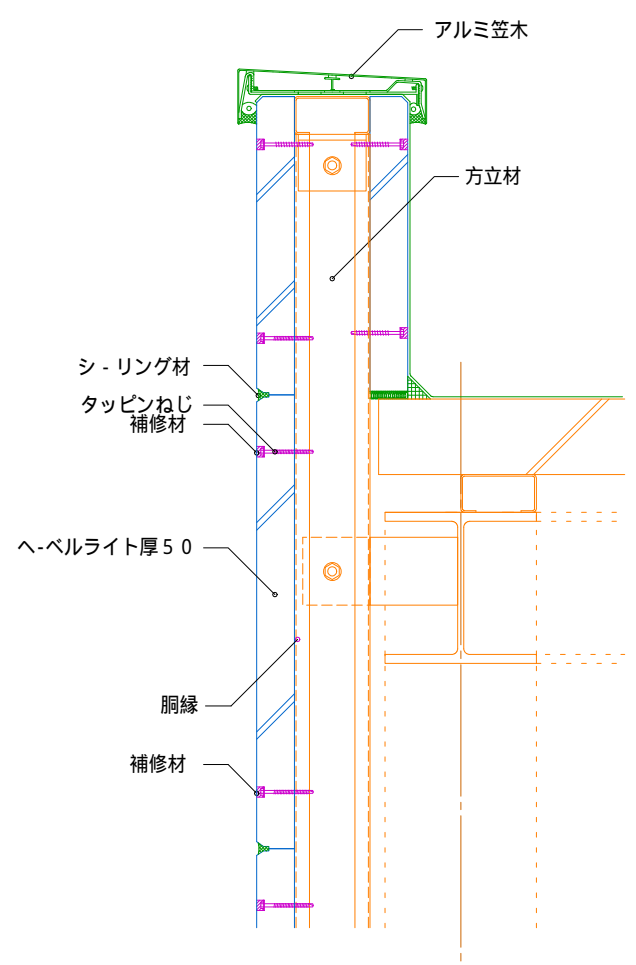


パラペット部

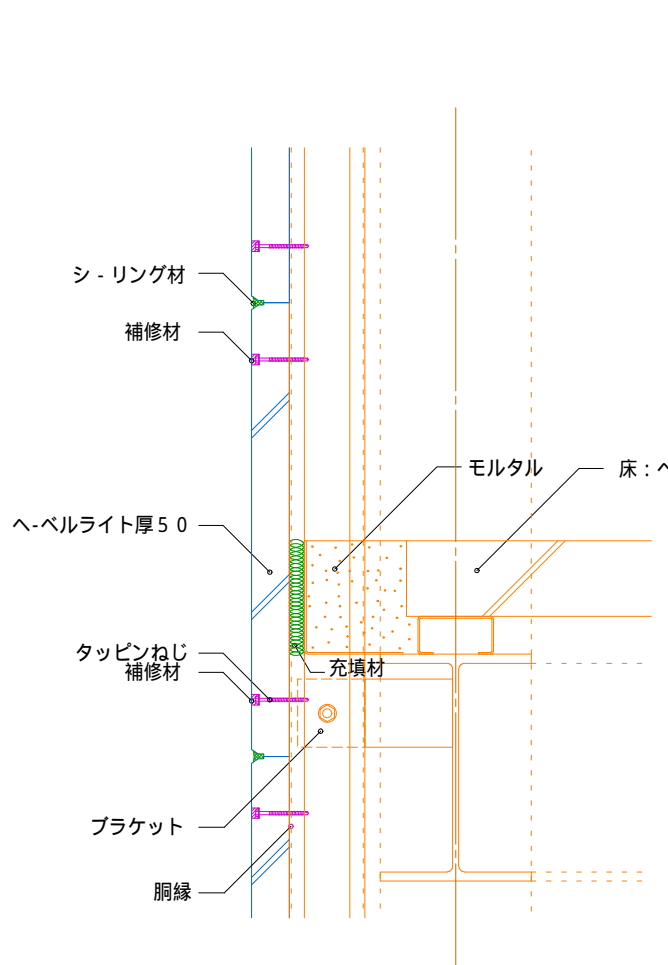


梁部 (パネル中間部、ジョイント部)

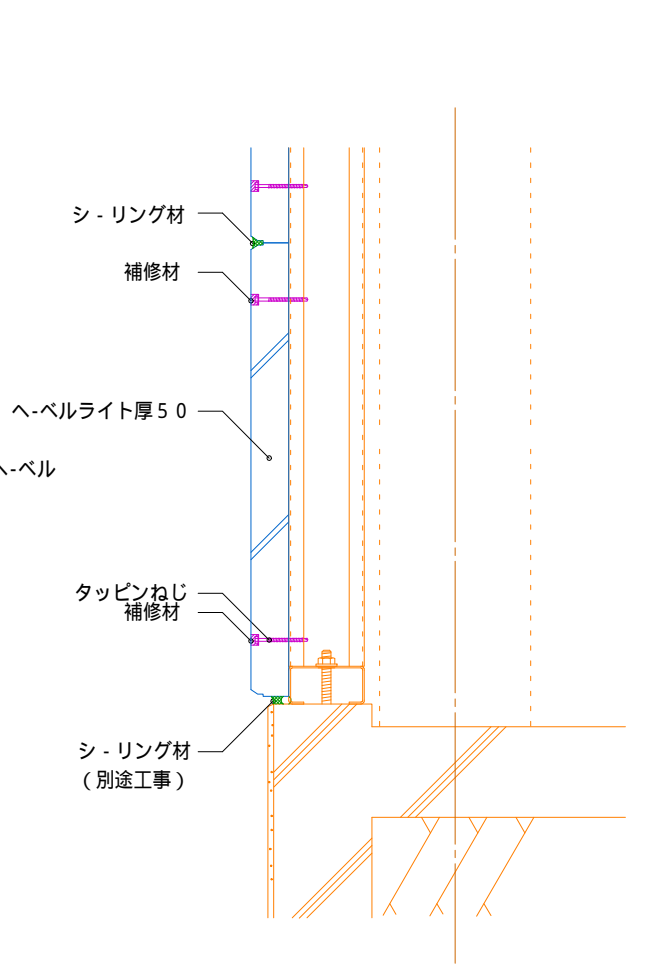


基礎部

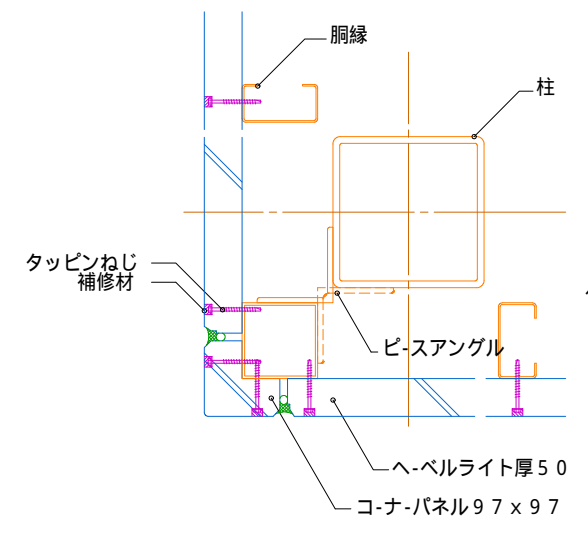


出隅部 (コーナーパネル使用)

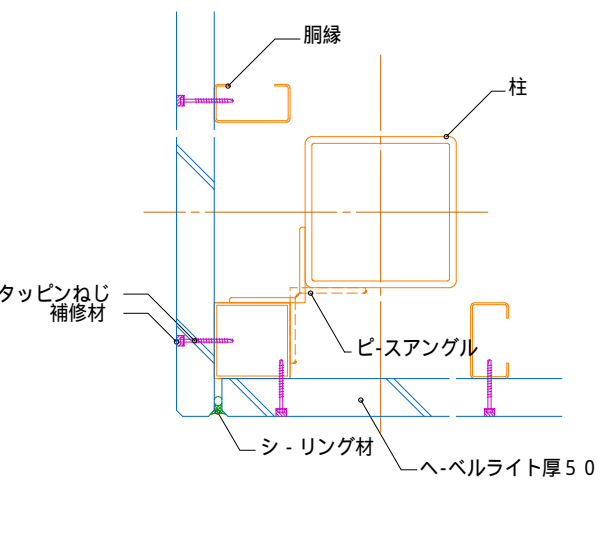

出隅部 (一般パネル使用)

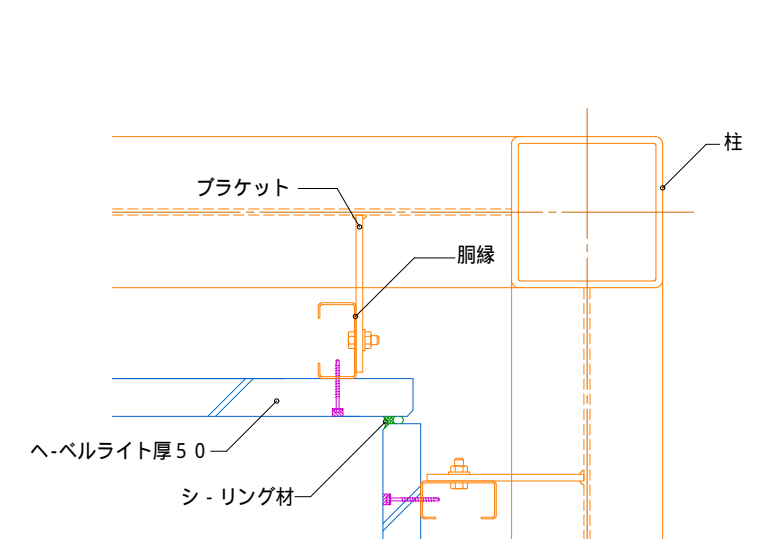

入り隅部

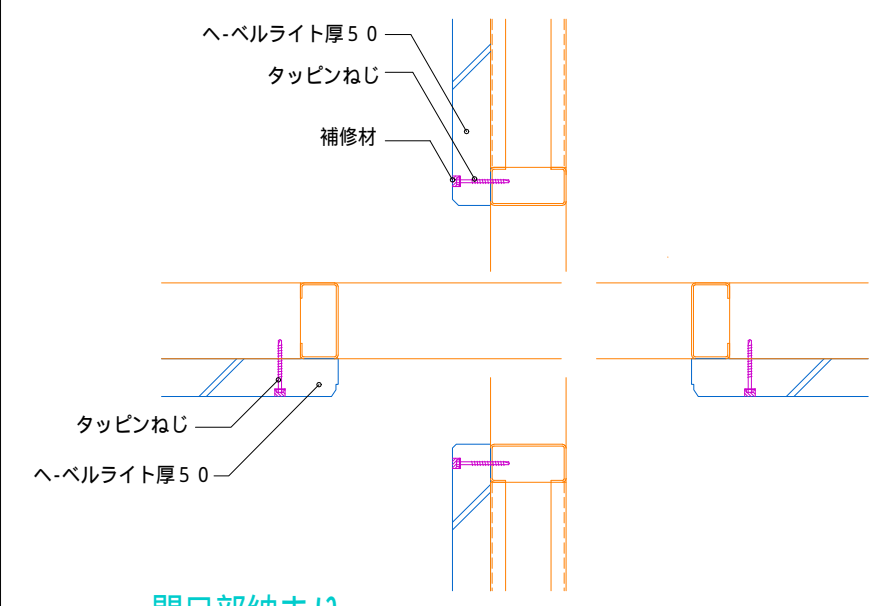

開口部納まり

摘要 注：下地胴縁の表記（躯体への取り付け方法、断面、ピッチ）は一例を示したものです。 個別の物件においては、現状に応じてのご設計、施工をお願いします。 '08.3 作成	設計年月日	変更年月日	承認	設計	製図	工事名称	設計図	図面番号
	年 月 日					図面名 ヘーベルライト 参考納まり図	縮尺 1/10	hebel_lite